


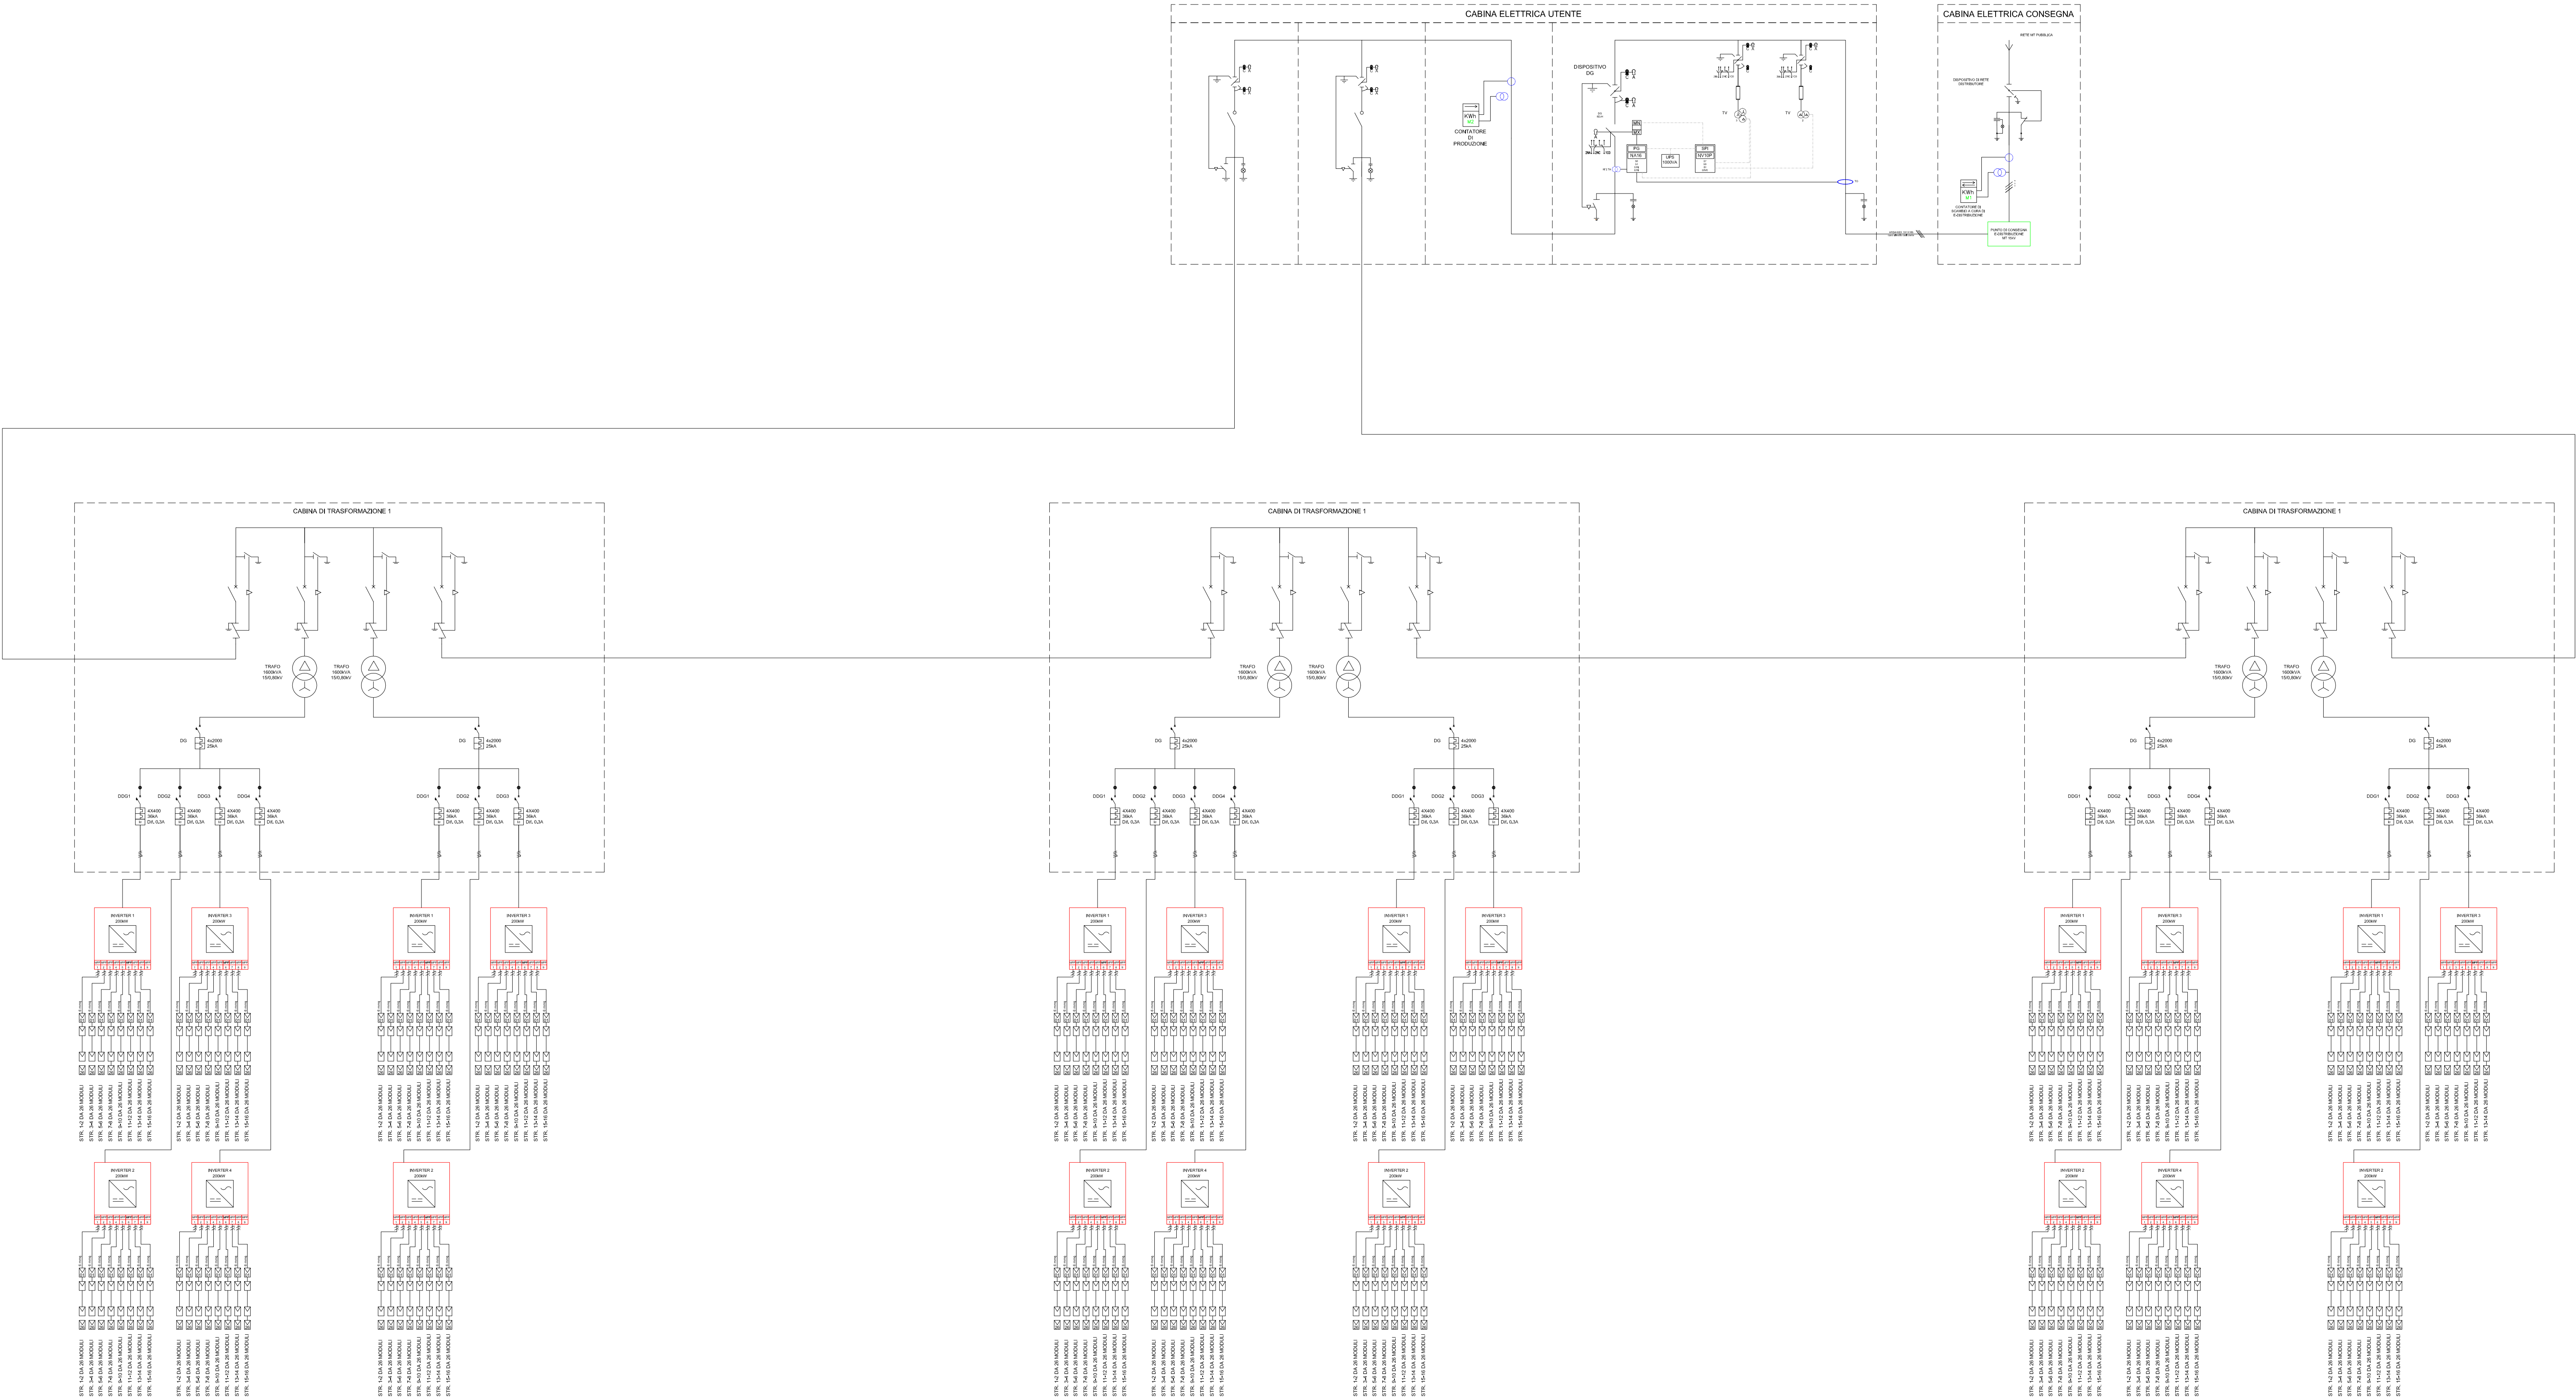

INFORMAZIONI TECNICHE

POTENZA NOMINALE	4.949,88 kWp
NUMERO MODULI FOTOVOLTAICI	8.684
TIPOLOGIA MODULI FOTOVOLTAICI	LONGI SOLAR LR5-72HND-570M
NUMERO STRINGHE FOTOVOLTAICHE	334 STRINGHE DA 26 MODULI
SUPERFICIE TOTALE LOTTO CATASTALE	8,97 Ha
SUPERFICIE AREA DI INSTALLAZIONE MODULI FOTOVOLTAICI	6,89 Ha
PERIMETRO RECINZIONE	1.112 m
NUMERO INSEGUITORI DA 2X26 MODULI	167

PROVINCIA DI RAVENNA
COMUNE DI RAVENNA

TITOLO:
Progetto per la realizzazione di un impianto fotovoltaico a terra da 4.949,88 kWp sito nel Comune di Ravenna (44°25'10.18"N - 12° 9'49.73"E)

PROGETTO DEFINITIVO

OGGETTO:
Schema elettrico unifilare

COMMITTENTE:
AMS 18.0 SRL
VIA UDINE 3
33050 POZZUOLO DEL FRIULI (UD)

IL PROGETTISTA
ING. ANDREA PUTZU

LA DITTA INCARICATA
ENERGIE NUOVE SRL

Sede Legale :
00153 Roma, Via Portuense 95/E
Sede Operativa :
61037 Mondolfo PU, Via Valcesano 214
Tel. +39 0721 96 93 03-Fax +39 0721 96 82 97
info@energienuovesrl.it-www.energienuovesrl.it



TAV N:
05 P

N.	DATE	MODIFICA	FIRMA	DISEGNATO	VISTO	APPROVATO
01	11/2022	MODIFICA LAYOUT CON UTILIZZO SOLA AREA PRODUTTIVA (RUOTE PER INSTALLAZIONE MODULI)				